
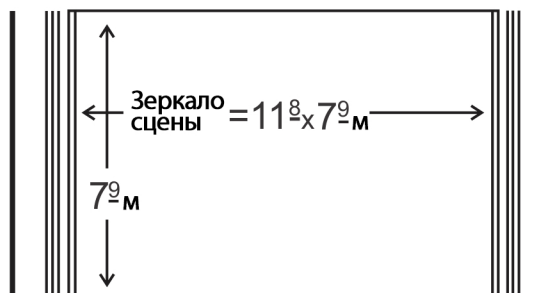


План сцены

Условные указатели

-  Штанкет
-  Софит
-  Панорама
-  Кулисы
-  Портал
-  Занавес сцены

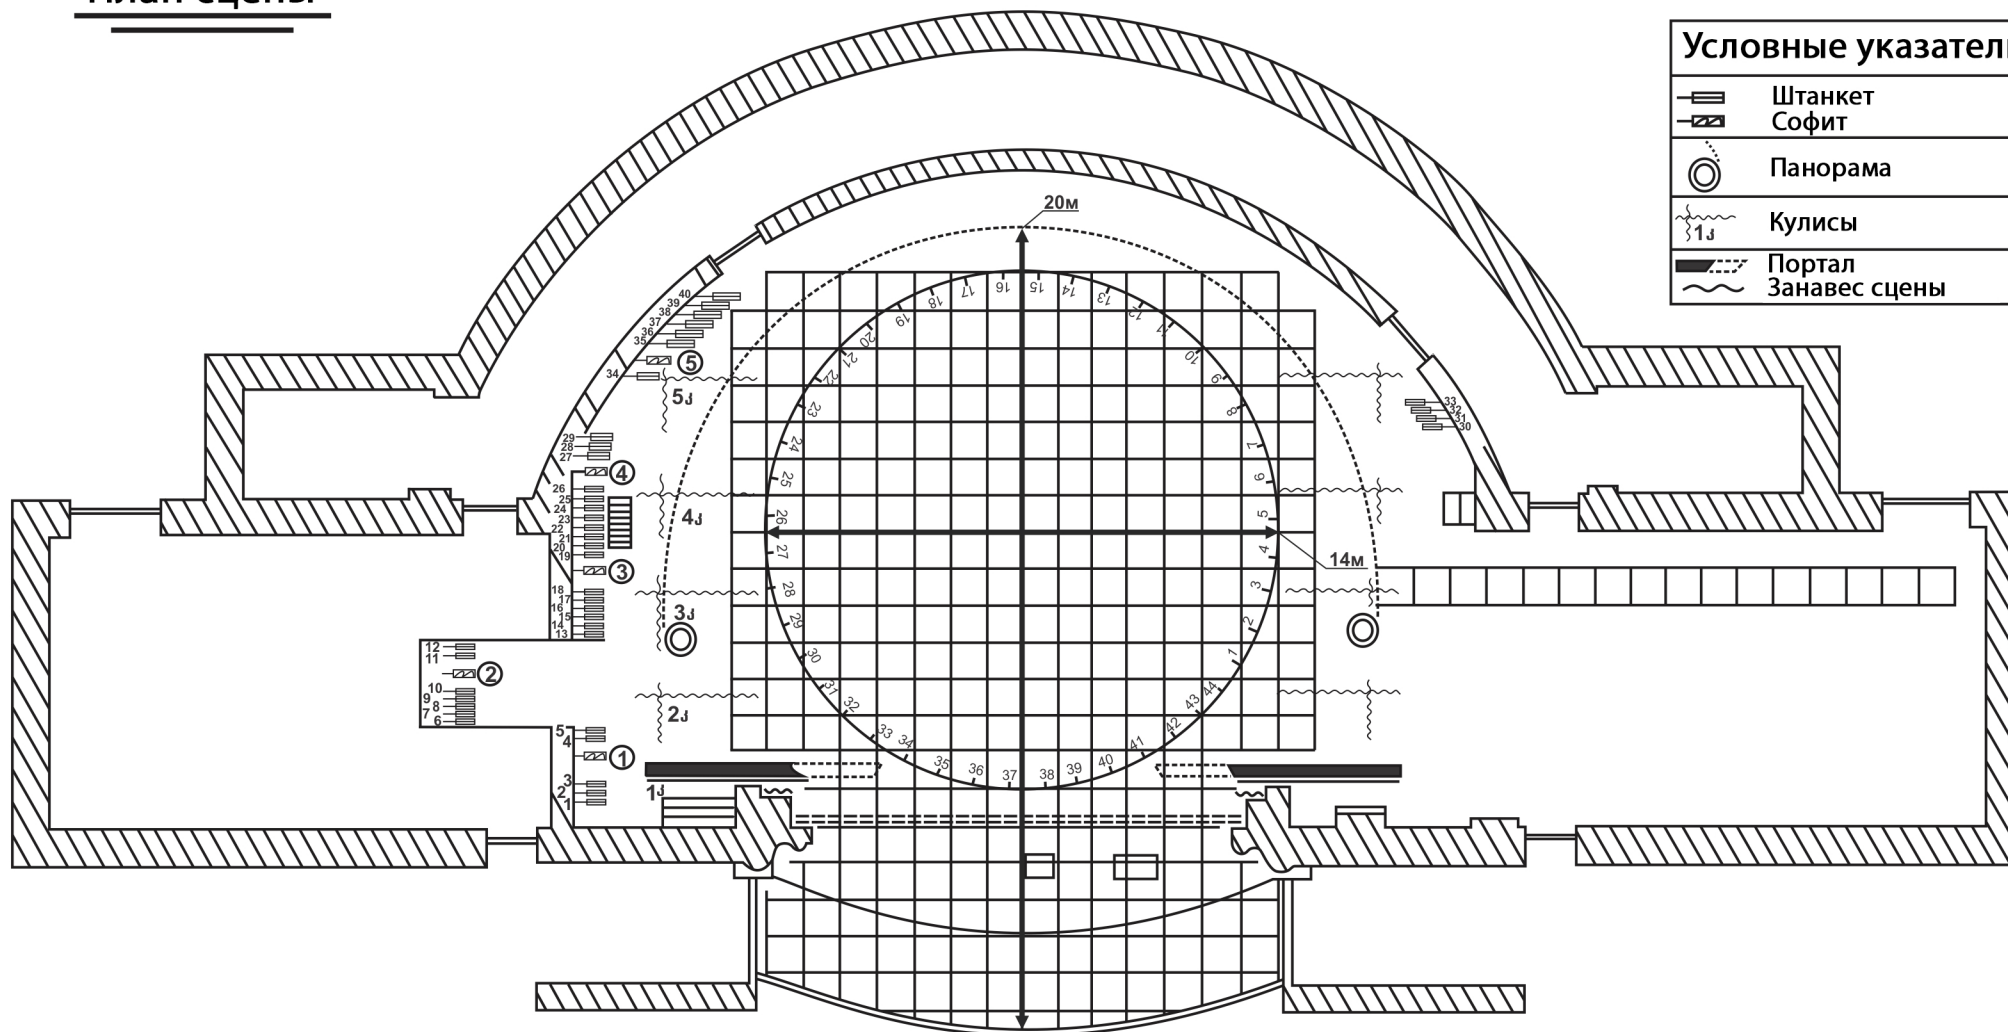

Масштаб 1-100